


# Planvorlage 1 / draft plan 1

Planvorlage gilt für Kombielement mit oder ohne Anschluss an Ballfangzaun  
 draft plan applies to combi element with or without connection to fence elements

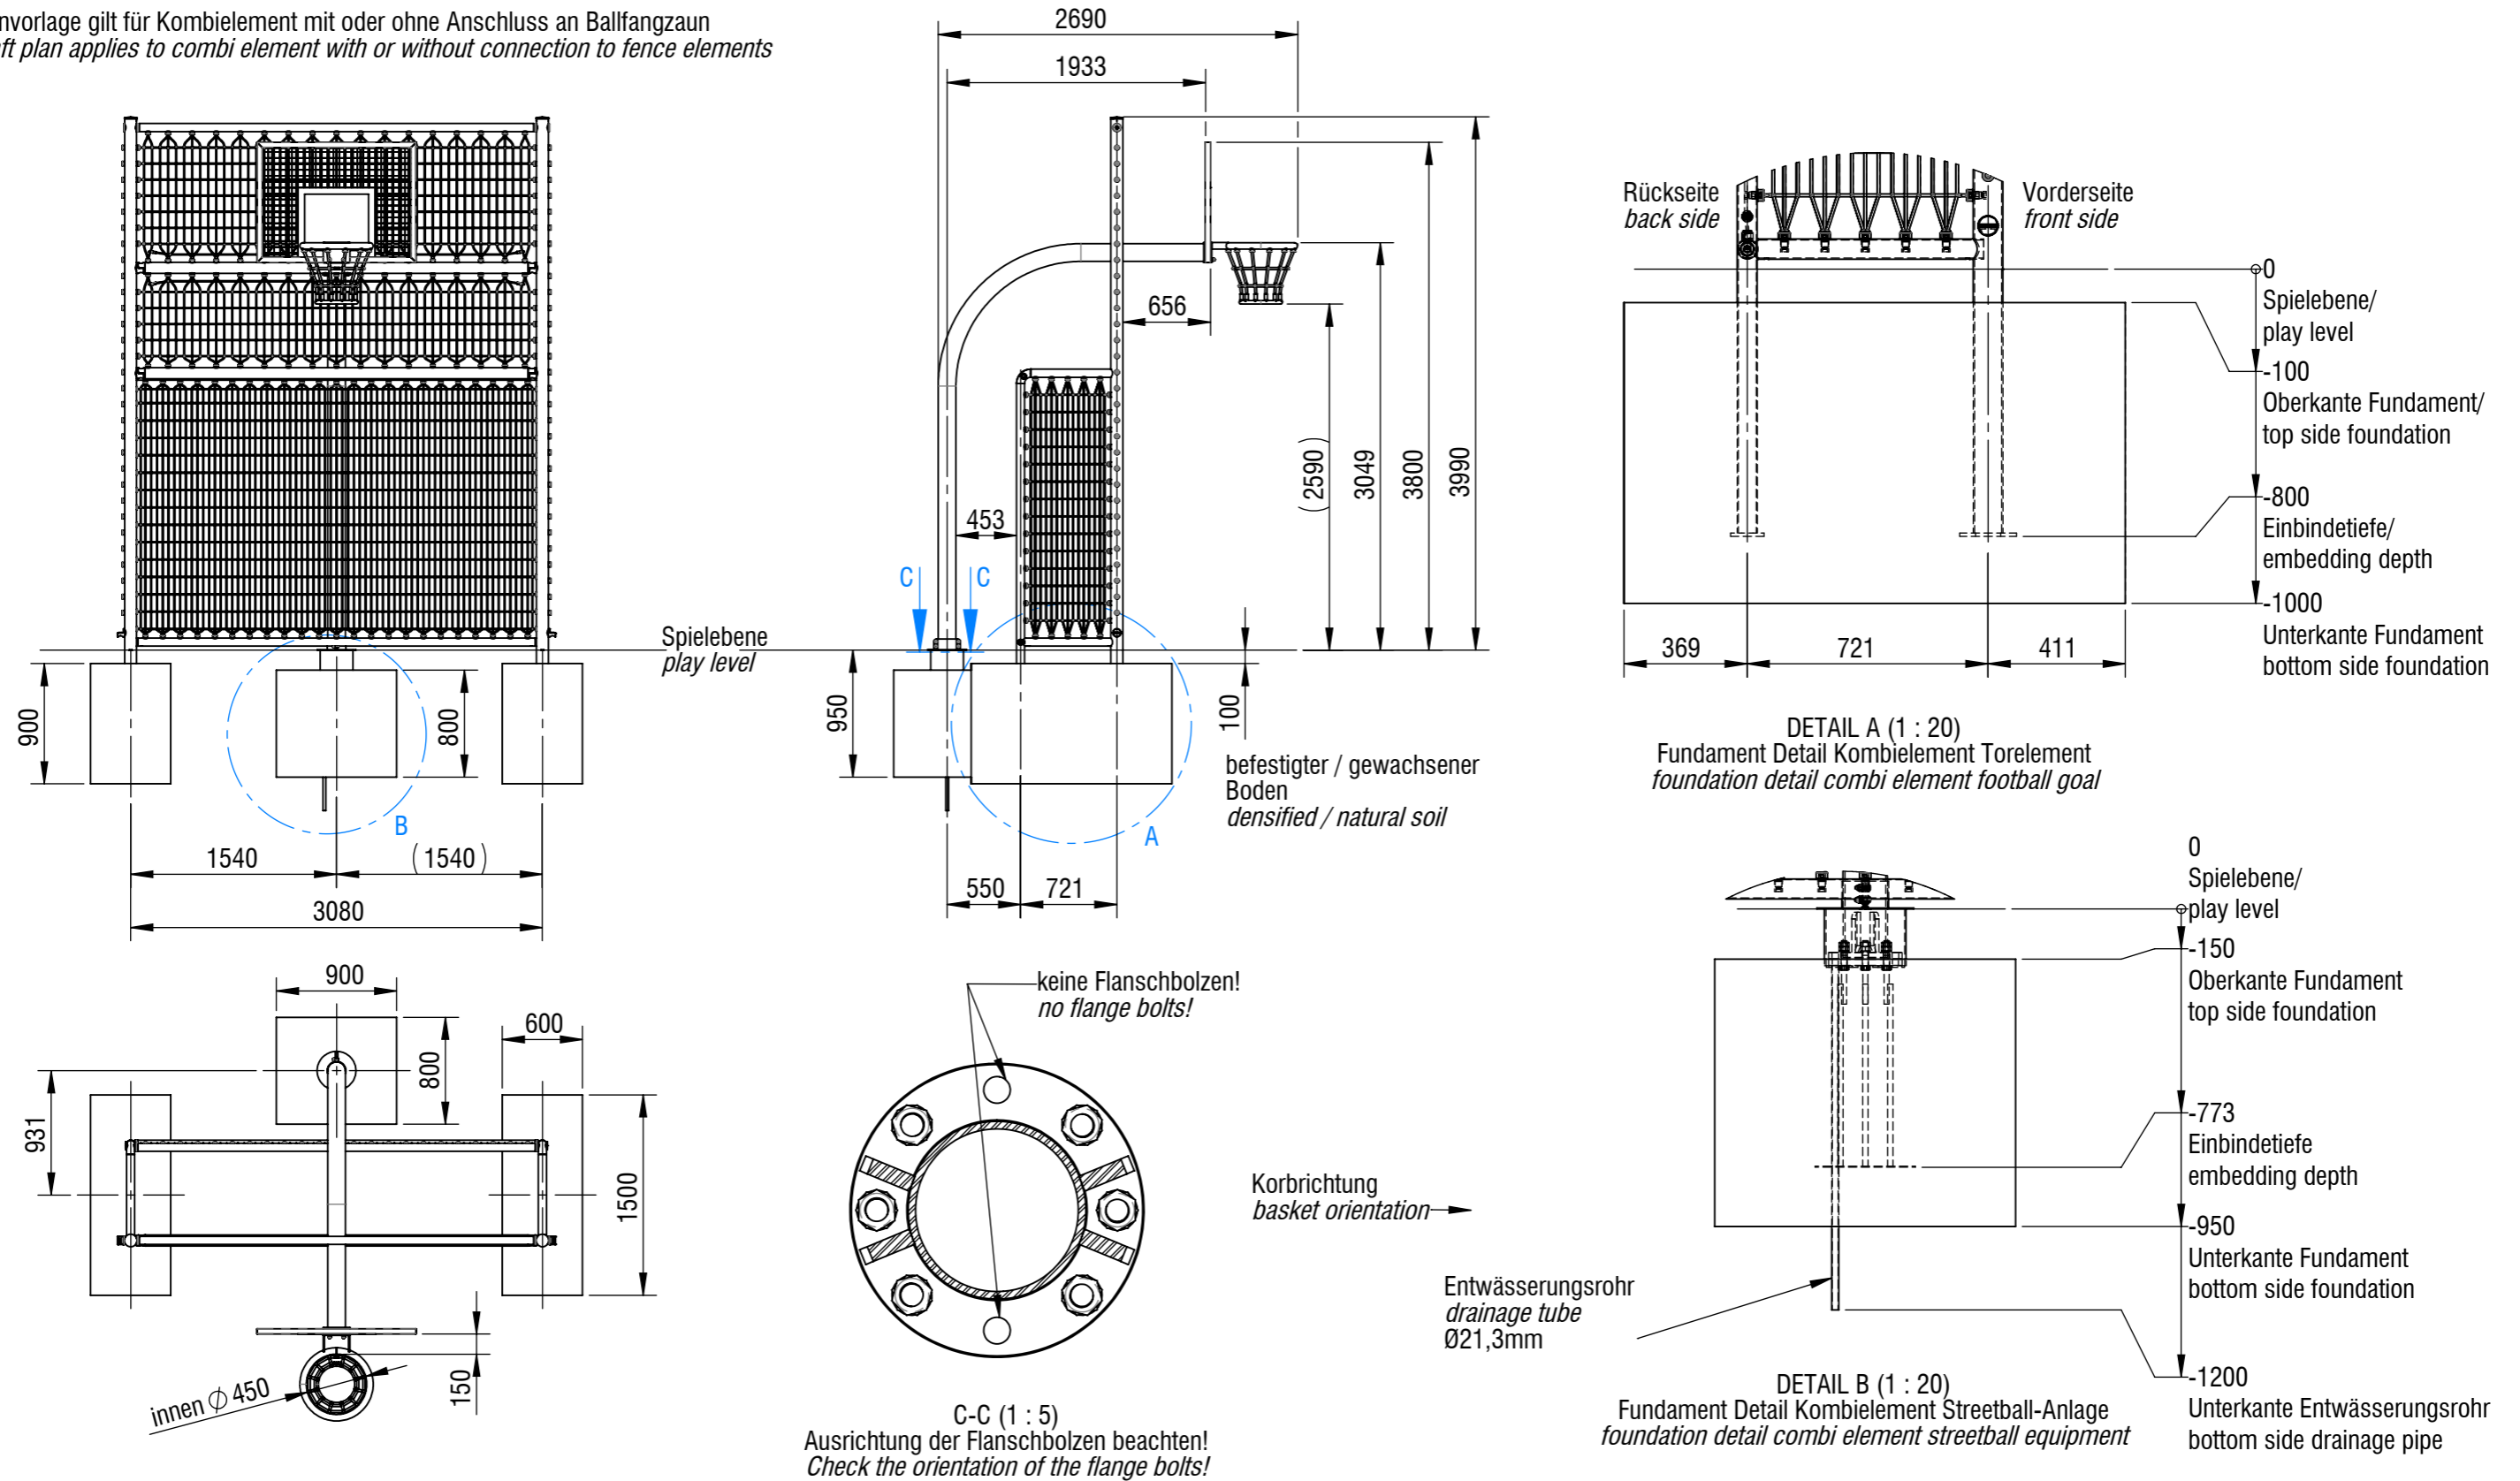

© smb Seilsportgeräte Manufaktur GmbH Berlin



Mindestbetongüte:  
 C20/ 25 (B25) (plastisch, mind. erdfeucht)  
 Abbindezeit: ca. 8 Tage  
 Benötigte Menge: ca. 2,2 m<sup>3</sup>

minimum concrete quality: C20/ C25 (B25)  
 setting time: approx. 8 days  
 required quantity: about 2.2 m<sup>3</sup>

Fundamentgrößen  
 foundation sizes  
 (1x) 0,9x0,8x0,8 [m<sup>3</sup>] 0,58m<sup>3</sup>  
 (2x) 1,5x0,6x0,9 [m<sup>3</sup>] 0,81m<sup>3</sup>

Gerätename / equipment name	Kombielement Original / combi element original	smb Seilsportgeräte GmbH Berlin in Hoppegarten Technikerstraße 6/8 DE-15366 Hoppegarten Fon. +49 (0)3342 / 50837-20 Fax. +49 (0)3342 / 50837-80 info@smb.berlin www.smb.berlin
Artikelnummer / article number	6905210/ -E	
Maßstab / scale	1:50	
Datum / date	20.03.2023	