


Planvorlage 1 / draft plan 1

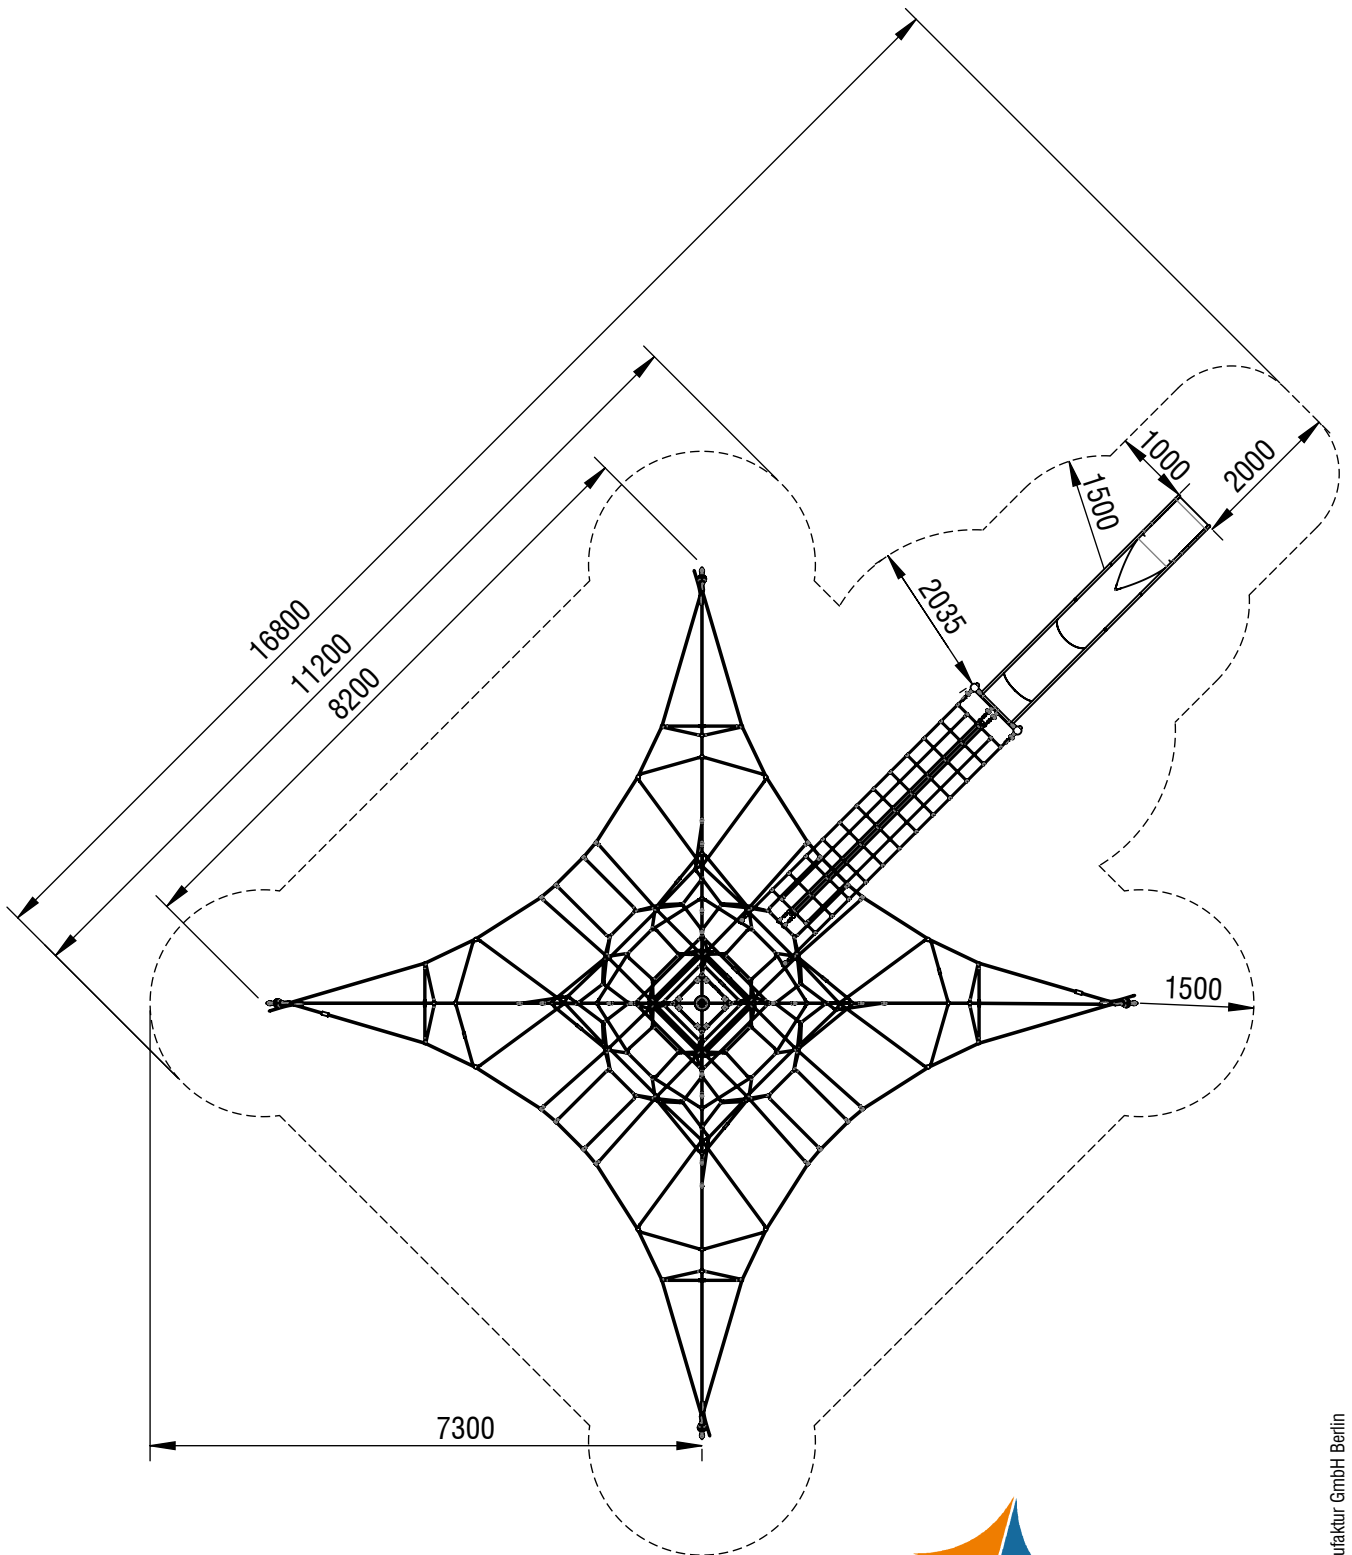



Maximale freie Fallhöhe / max. free fall height: 2,4m
Gesamtfläche Fallbereich / Total drop area: 129,29m²




© smb Seilspielgeräte Manufaktur GmbH Berlin

Gerätename / equipment name	Ben Nevis V1			smb Seilspielgeräte GmbH Berlin in Hoppegarten Technikerstraße 6/8 DE-15366 Hoppegarten Fon. +49 (0)3342 / 50837-20 Fax. +49 (0)3342 / 50837-80 info@smb.berlin www.smb.berlin
Artikelnummer / article number	1162044			
Maßstab / scale	1:100	Maßangaben / dimensions	mm	
Format / format	A4	Datum / date	24.10.2024	

Planvorlage 2 / draft plan 2

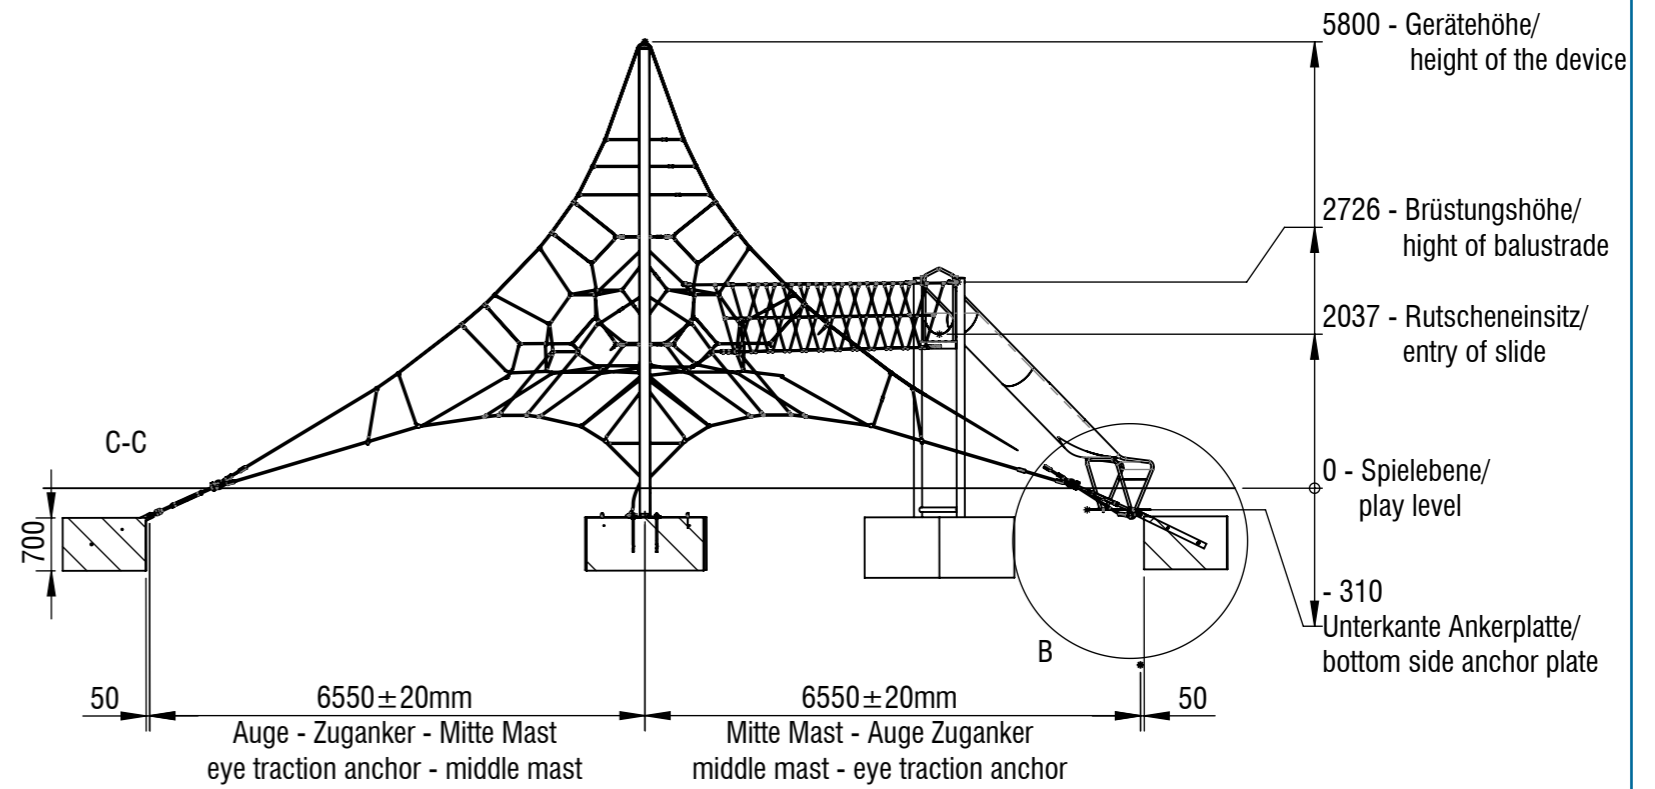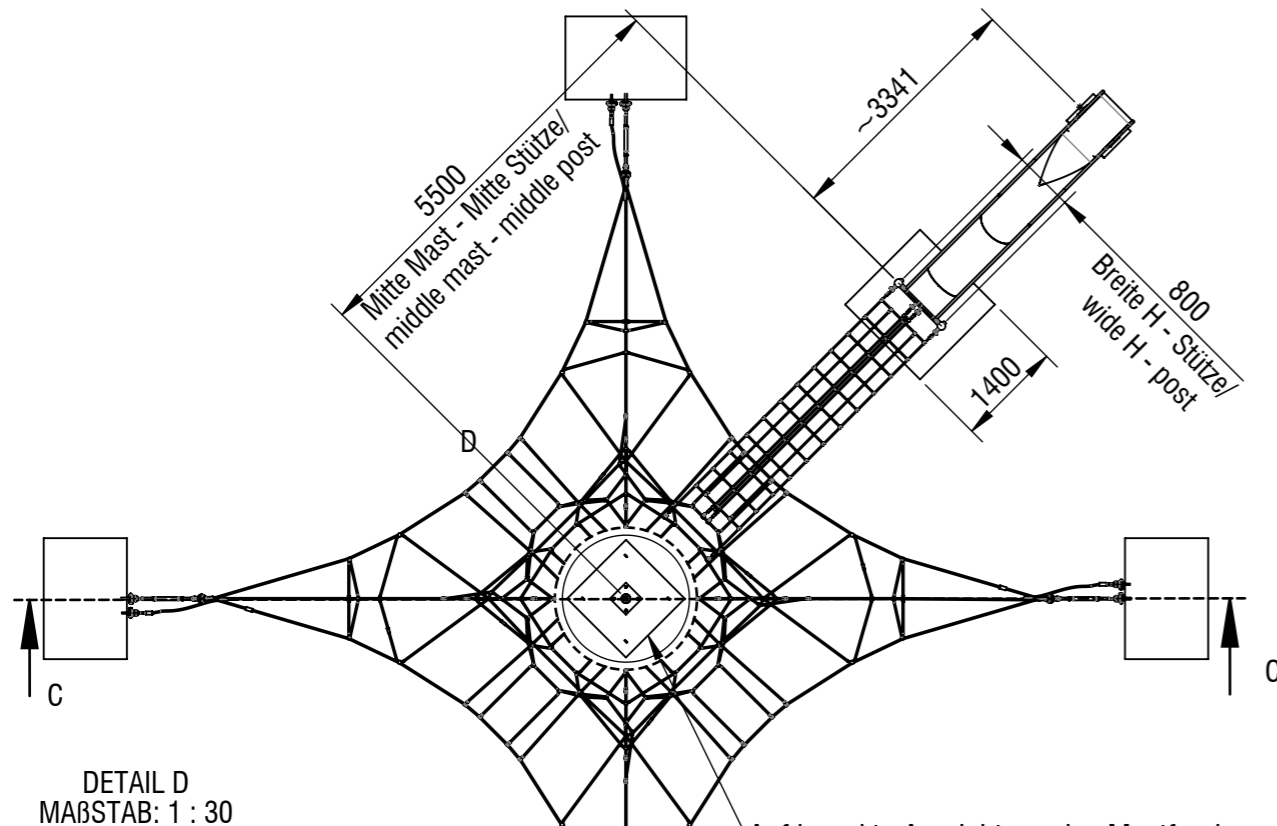


Auf korrekte Ausrichtung des Mastfundamentes achten!
keep attention for the right alignment of the mast foundation!

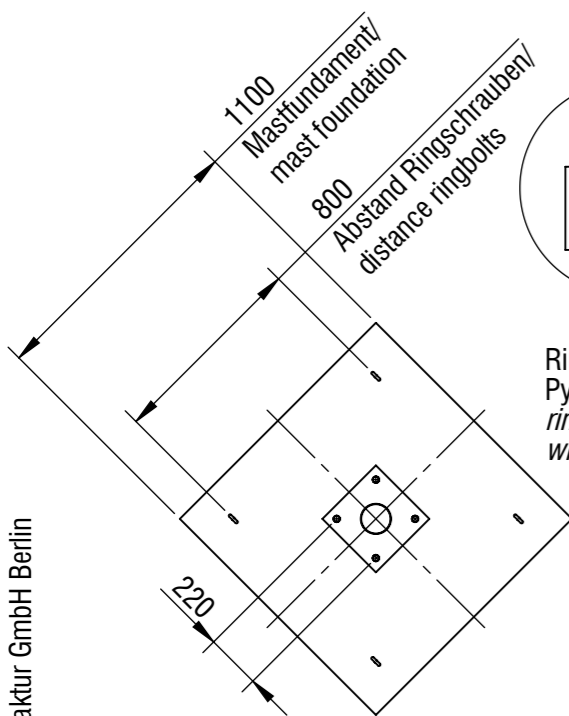


Ringschrauben nur bei
Pyramide mit Netzeinstieg/
ring bolts only at pyramid
with netting entry

DETAIL A
MAßSTAB: 1 : 30

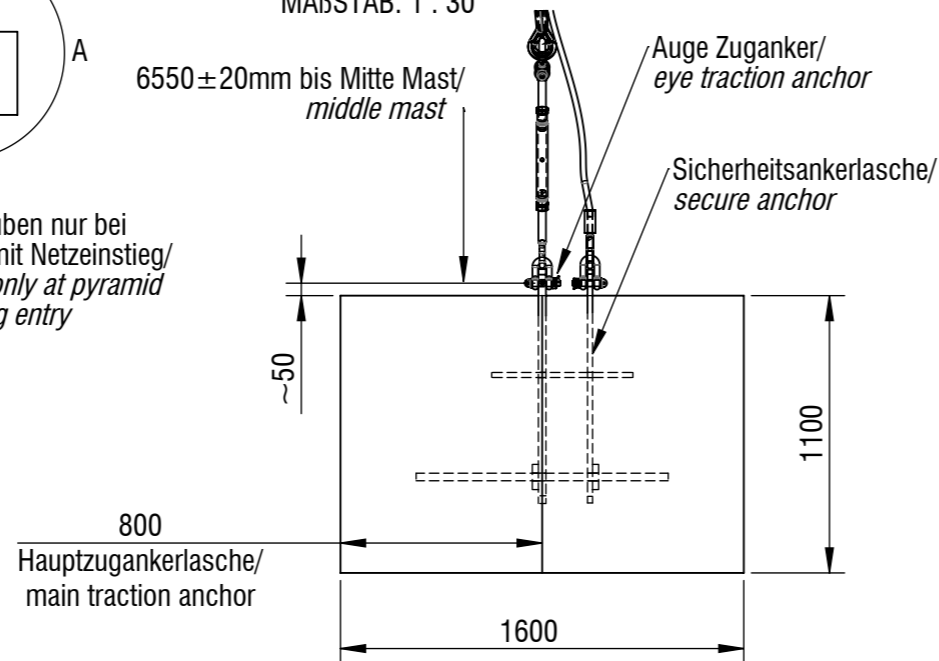

DETAIL B
MAßSTAB: 1 : 30

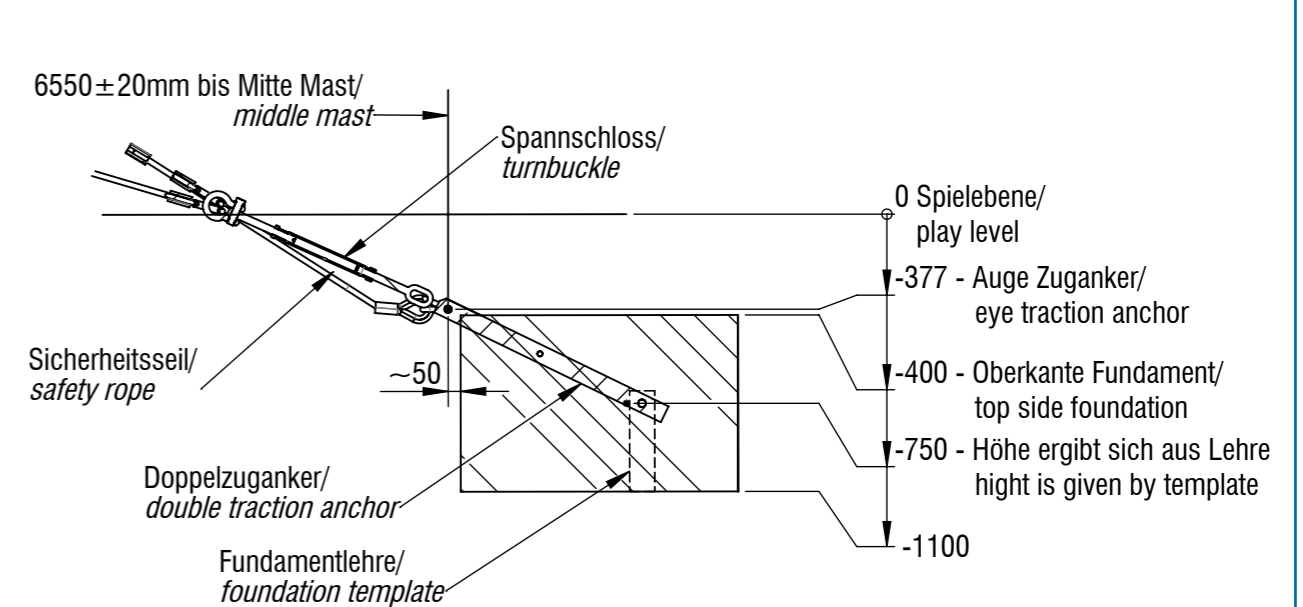

Gerätename / equipment name	Ben Nevis V1	smb Seilspielgeräte GmbH Berlin in Hoppegarten Technikerstraße 6/8 DE-15366 Hoppegarten Fon. +49 (0)3342 / 50837-20 Fax. +49 (0)3342 / 50837-80 info@smb.berlin www.smb.berlin
Artikelnummer / article number	1162044	
Maßstab / scale	1:100	
Datum / date	24.10.2024	